
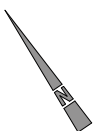


# 1.02

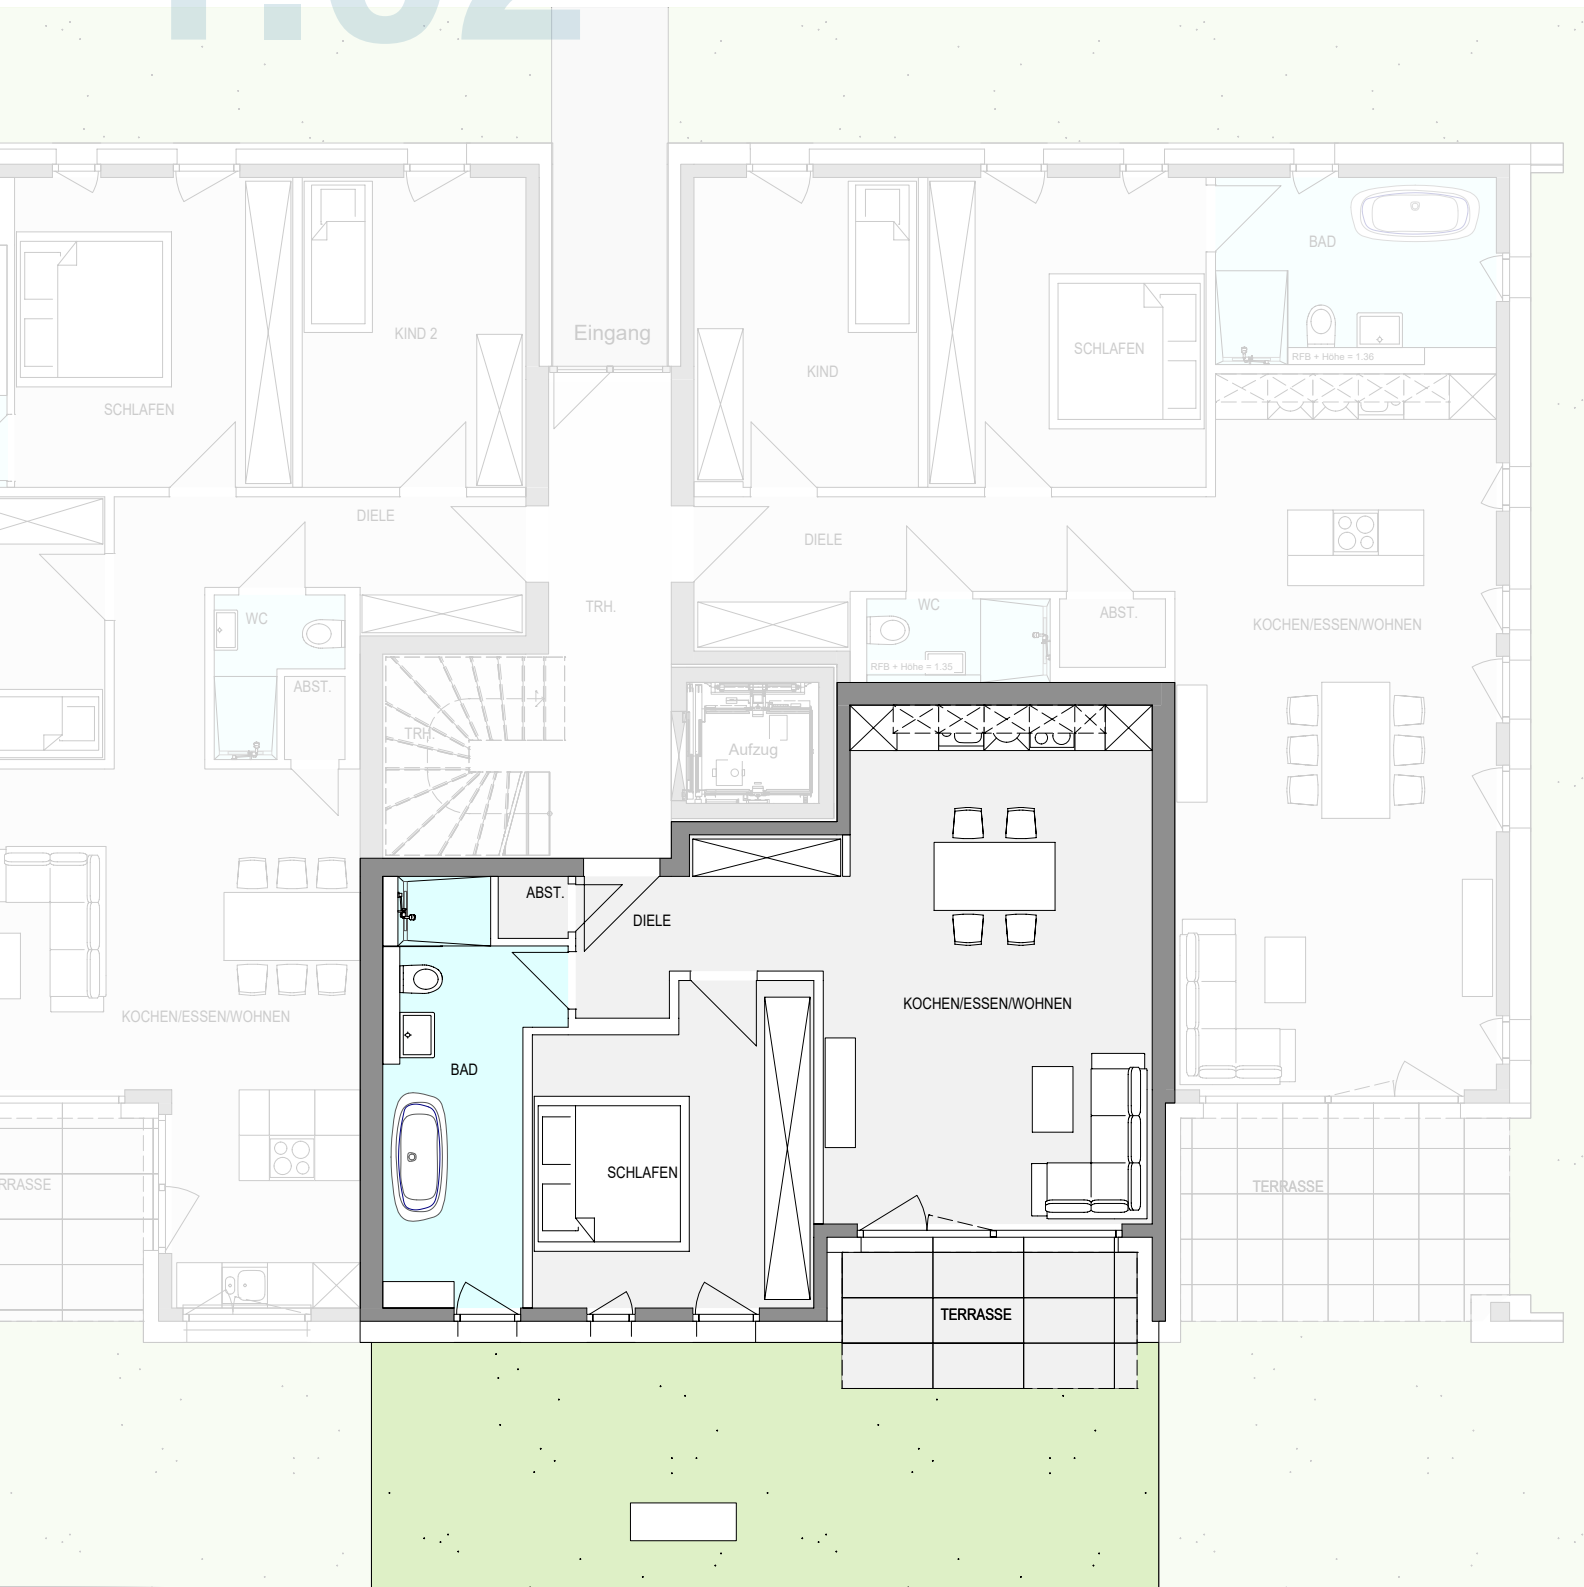



0 1 2 3 4 5

Maßstab 1:100

# GRUNDRISS W02 HAUS 1

ERDGESCHOSS

ZIMMER 2 + TERRASSE MIT GARTEN

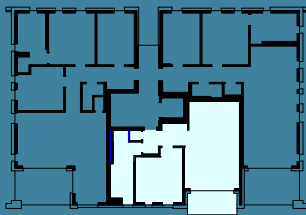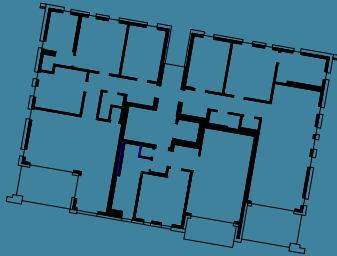

## Wohnflächen

Abst.	0,75 m <sup>2</sup>	
Bad	10,05 m <sup>2</sup>	
Diele	4,82 m <sup>2</sup>	
Kochen/Essen/Wohnen	29,95 m <sup>2</sup>	
Schlafen	14,66 m <sup>2</sup>	
Terrasse 7,06 m <sup>2</sup>	50%	3,53 m <sup>2</sup>

**WOHNFLÄCHE TOTAL 63,76 m<sup>2</sup>**

Gartenanteil 32,00 m<sup>2</sup>