


# 1.05

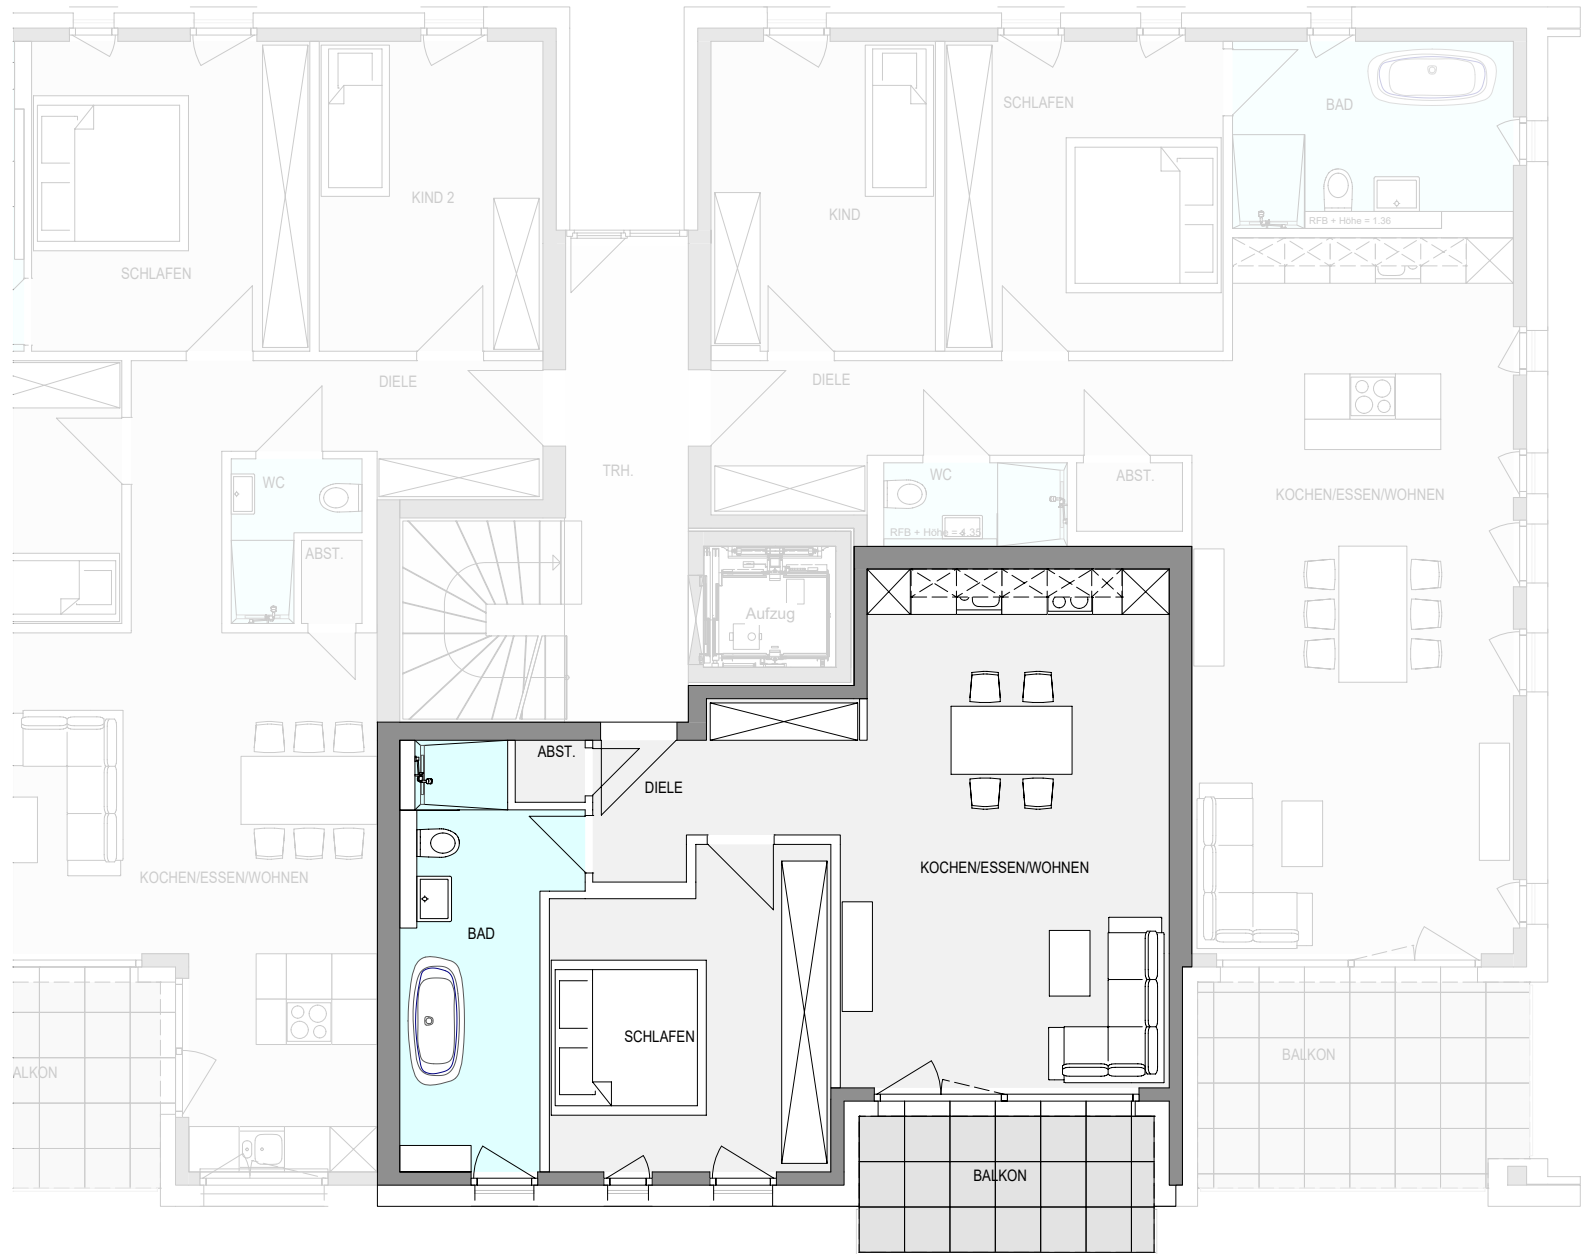

Maßstab 1:100

# GRUNDRISS W05 HAUS 1

OBERGESCHOSS  
ZIMMER 2 + BALKON



## Wohnflächen

Abst.	0,75 m <sup>2</sup>	
Bad	10,05 m <sup>2</sup>	
Diele	4,82 m <sup>2</sup>	
Kochen/Essen/Wohnen	29,95 m <sup>2</sup>	
Schlafen	14,66 m <sup>2</sup>	
Balkon 7,02 m <sup>2</sup>	50%	3,51 m <sup>2</sup>

**WOHNFLÄCHE TOTAL**

**63,74 m<sup>2</sup>**

105