
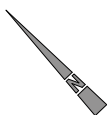


2.05

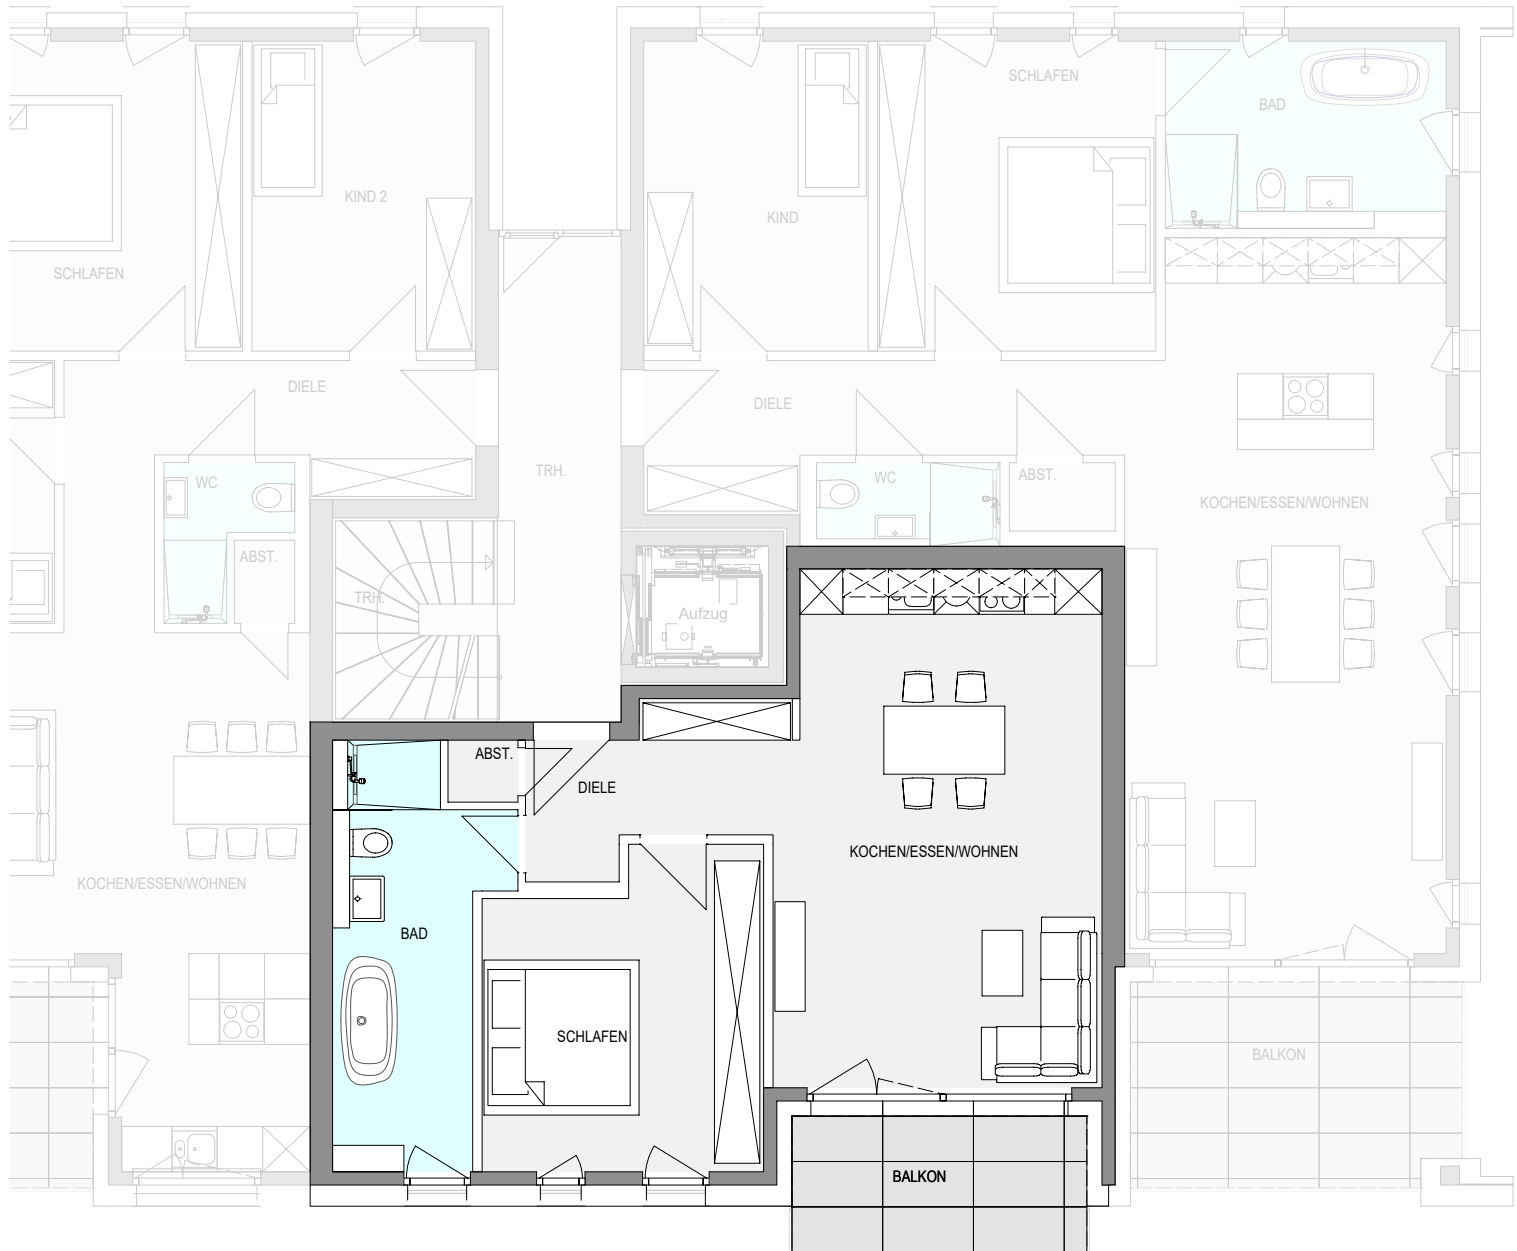

Maßstab 1:100

GRUNDRISS W05 HAUS 2

ERDGESCHOSS
ZIMMER 2 + BALKON



Wohnflächen

Abst.	0,75 m ²
Bad	10,05 m ²
Diele	4,82 m ²
Kochen/Essen/Wohnen	29,95 m ²
Schlafen	14,66 m ²
Balkon 7,02 m ²	50% 3,51 m ²

WOHNFLÄCHE TOTAL

63,74 m²

2-05